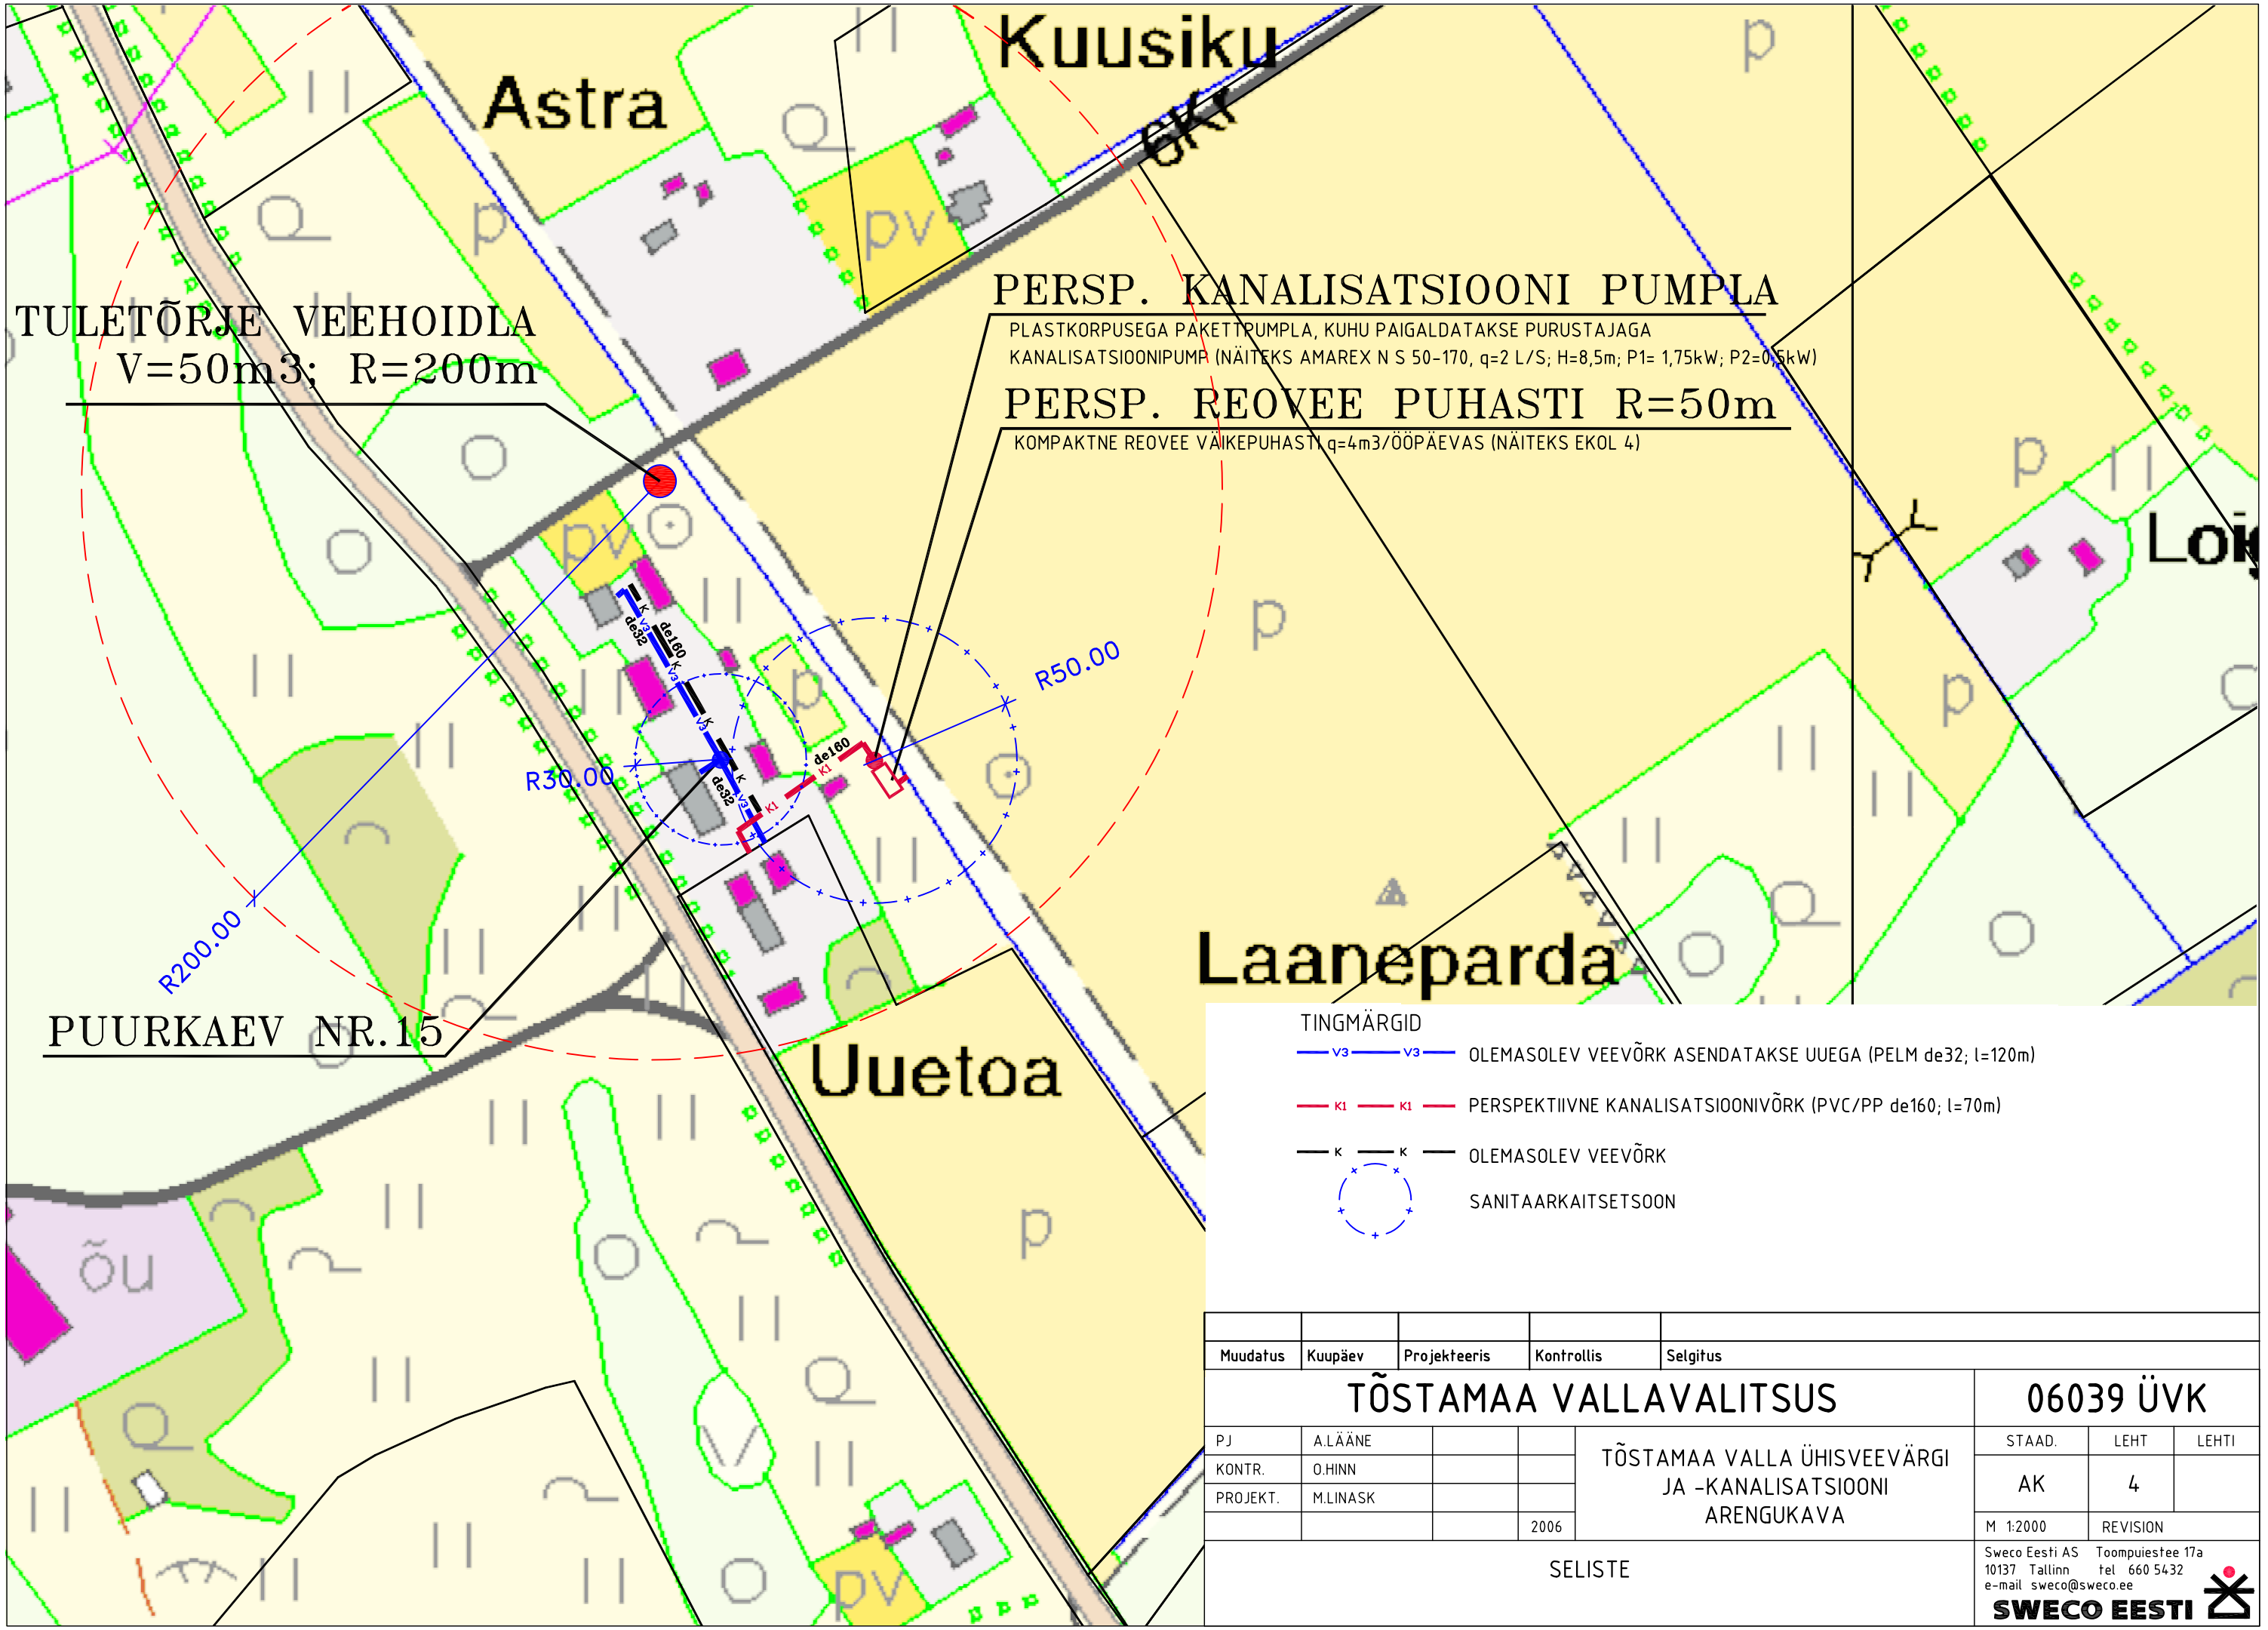

Muudatus	Kuupäev	Projekteeris	Kontrollis	Selgitus

TÕSTAMAA VALLAVALITSUS

06039 ÜVK

PJ	A.LÄÄNE			TÕSTAMAA VALLA ÜHISVEEVÄRGI JA -KANALISATSIOONI ARENGUKAVA
KONTR.	O.HINN			
PROJEKT.	M.LINASK			
			2006	

STAAD.	LEHT	LEHTI
AK	4	
M 1:2000	REVISION	

SELISTE

Sweco Eesti AS Toompuiestee 17a
10137 Tallinn tel 660 5432
e-mail sweco@sweco.ee
SWECO EESTI

This document was created with Win2PDF available at http://www.daneprairie.com.
The unregistered version of Win2PDF is for evaluation or non-commercial use only.